


VOORSTEL BEBOUWINGSMOGELIJKHEDEN
TERREIN KWEKERIJ DE LIMieten B.V.

I NedGraphics

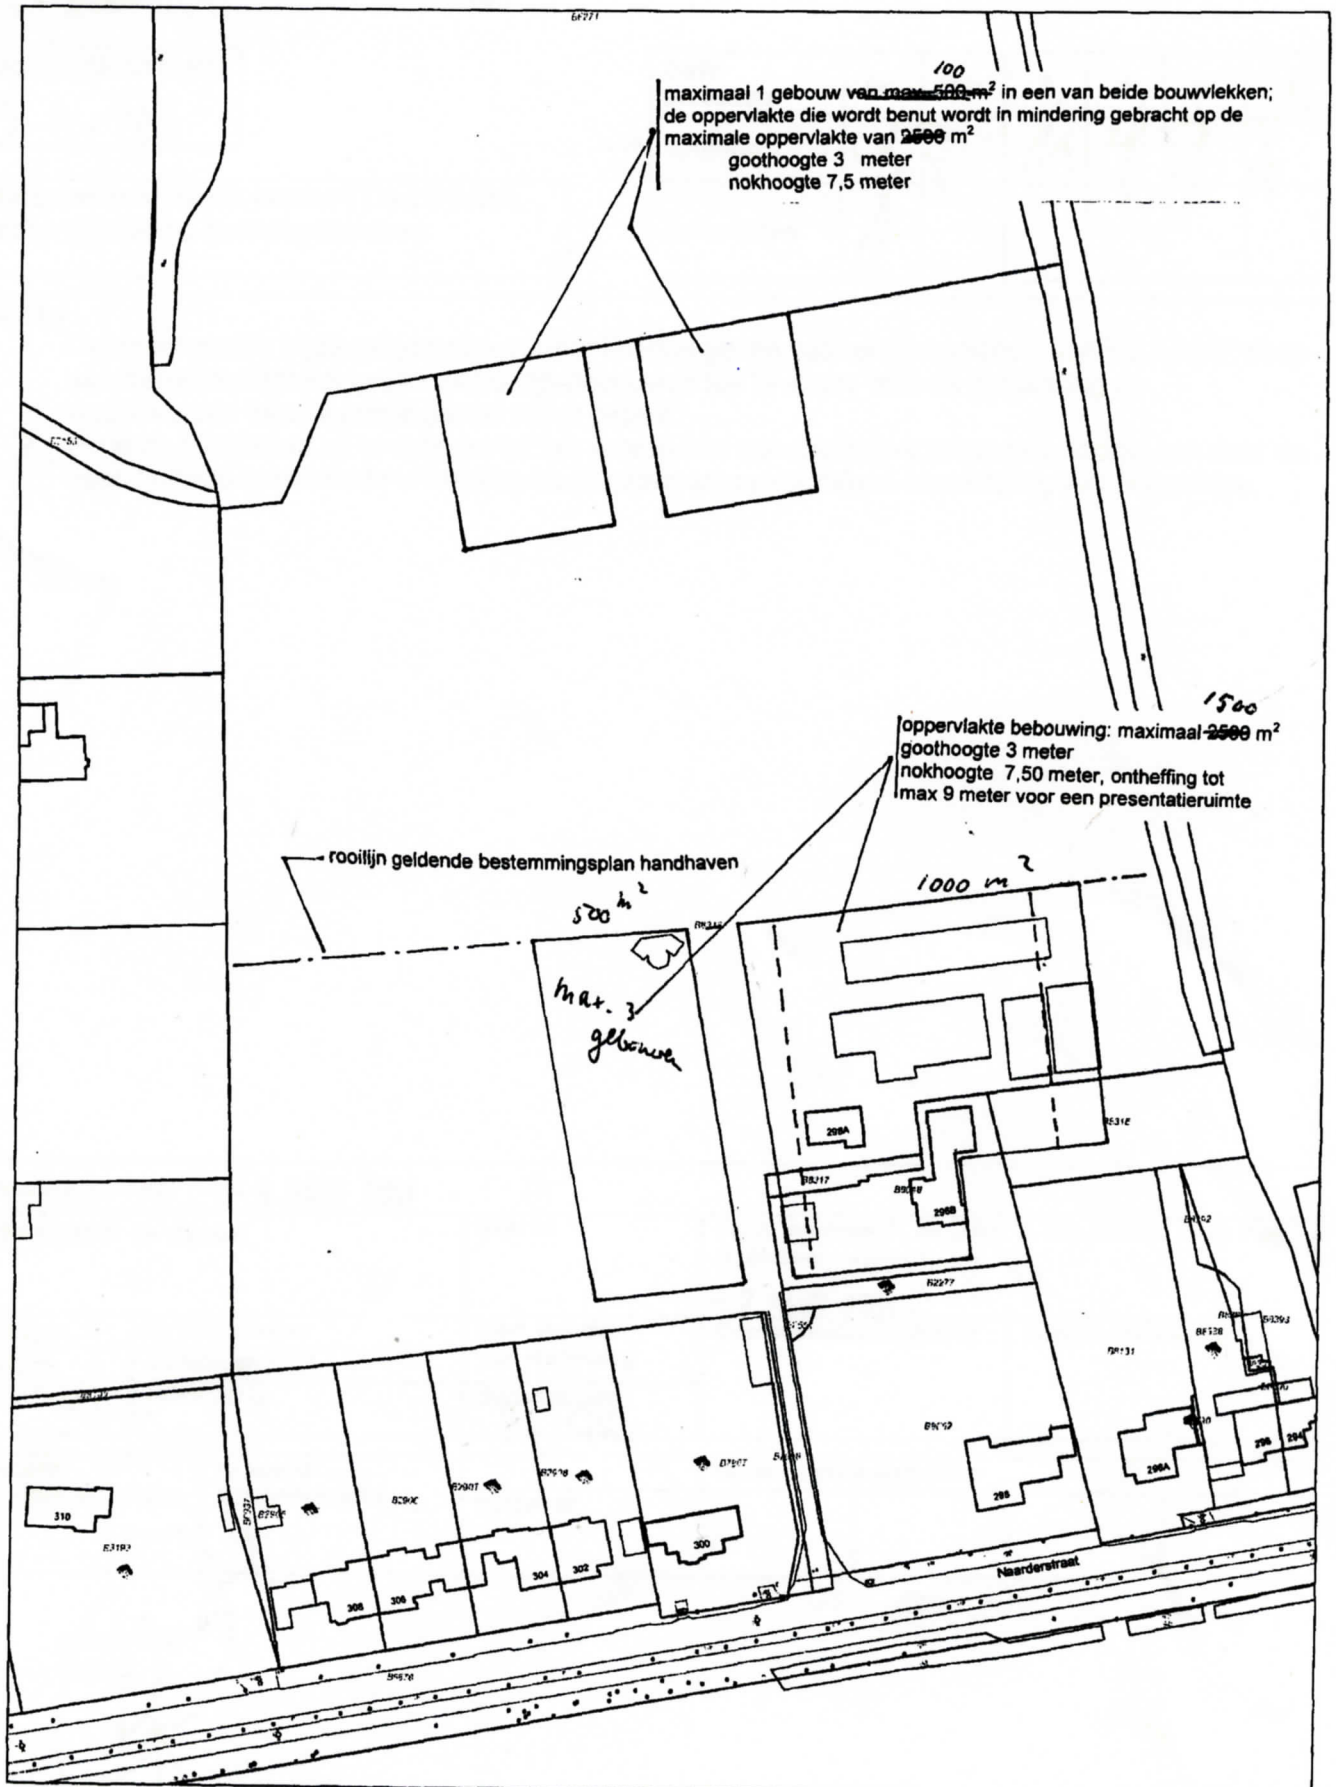

----- bestaande bouwvlek
[] nieuwe bouwvlekken